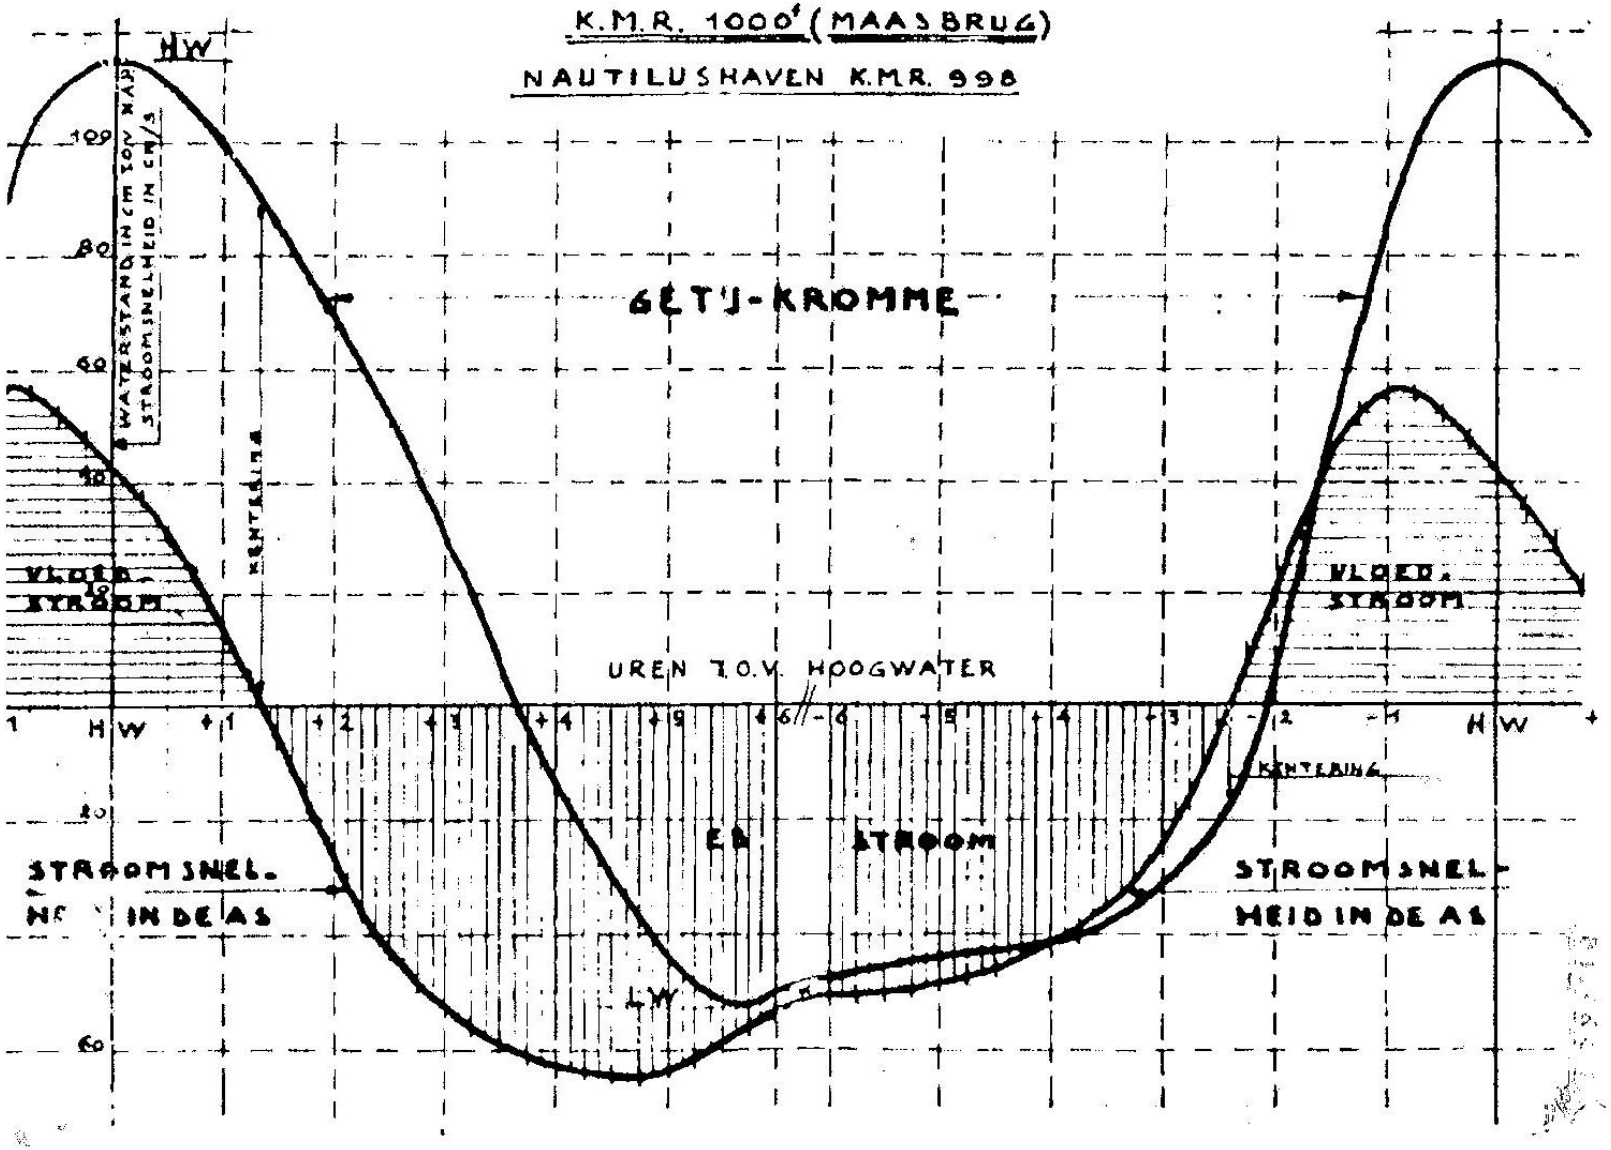
K.M.R. 1000' (MAASBRUG)
NAUTILUSHAVEN K.M.R. 998
HW
WATERSTAND IN CM TOV NAP
STROOMSNELHEID IN CM/S
100
80
60
40
20
60
GETIJ-KROMME
KENTERING
VLOED-STROOM
VLOED-STROOM
UREN T.O.V. HOOGWATER
1
HW
+1
+2
+3
+4
+5
+6
-6
-5
-4
-3
-2
-1
HW
KENTERING
EB STROOM
STROOMSNELHEID IN DE AS
STROOMSNELHEID IN DE AS
LW